


金沢21世紀美術館
機械警備機器配置図

1F

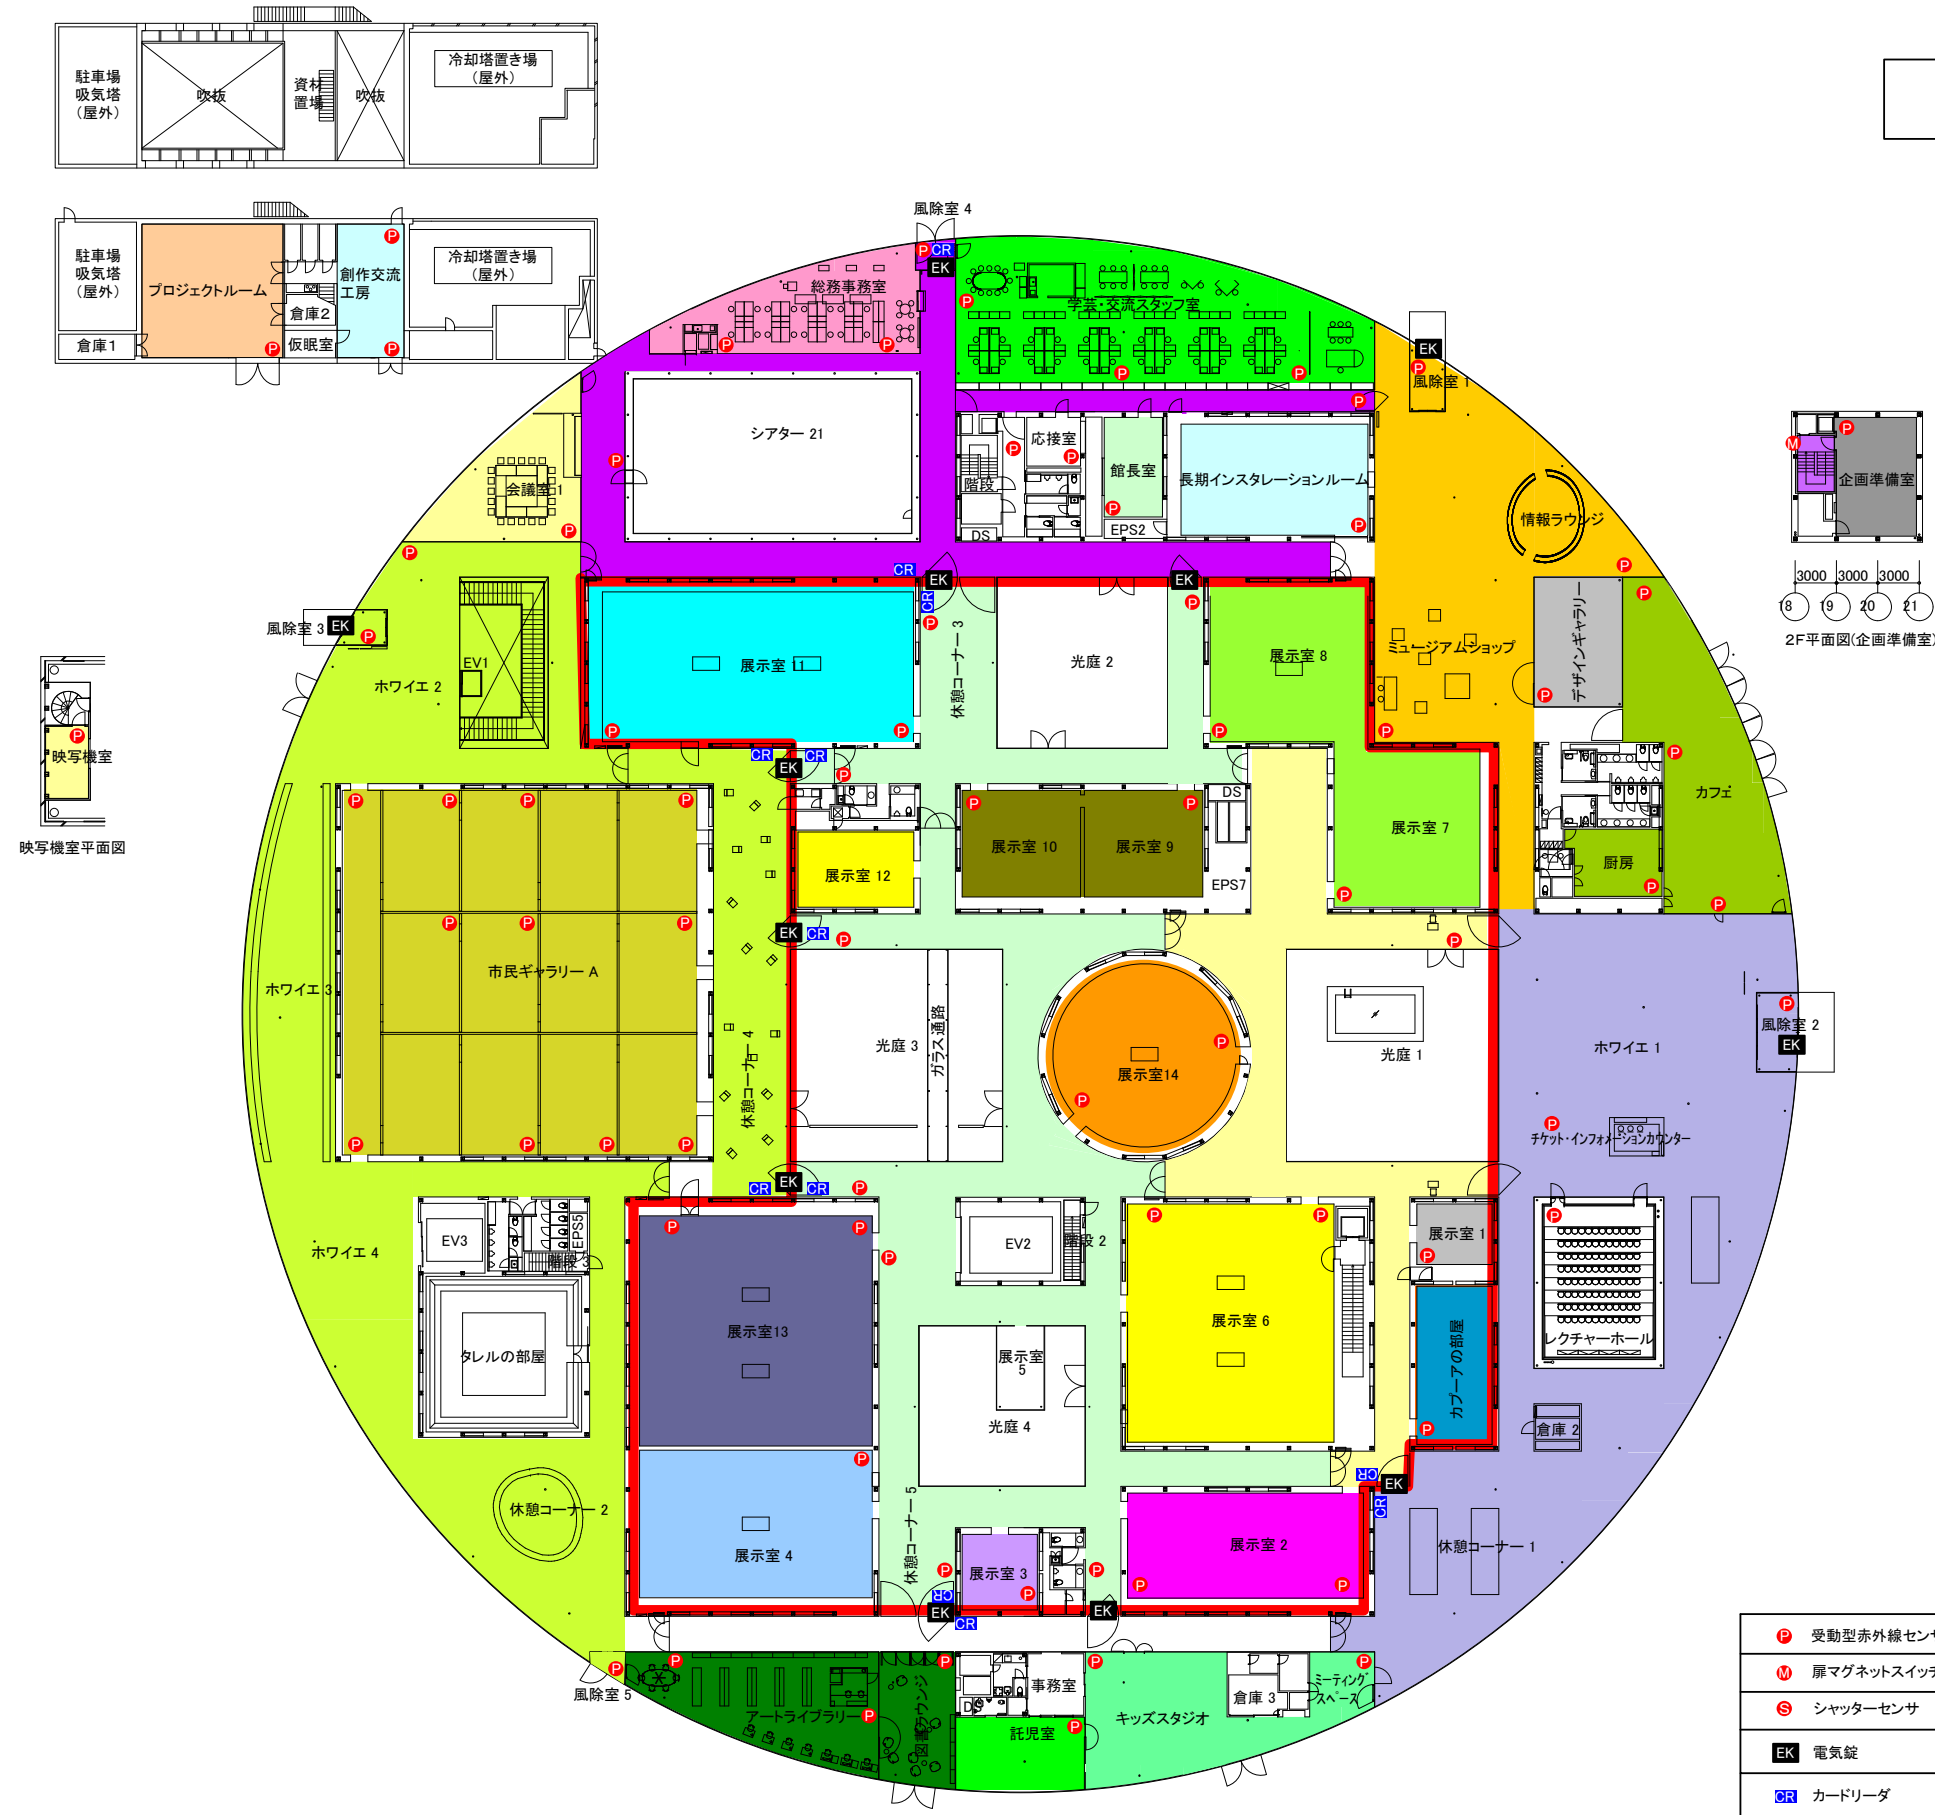

金沢21世紀美術館
機械警備機器配置図

B1F





P	受動型赤外線センサ
M	扉マグネットセンサ
S	シャッターセンサ
EK	電気錠
CR	カードリーダー




金沢21世紀美術館
機械警備機器配置図

1F

別棟

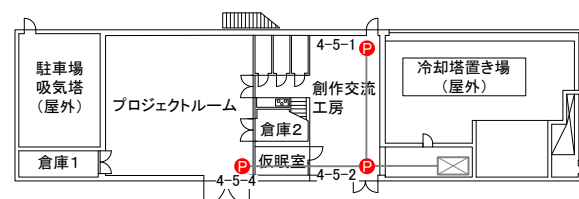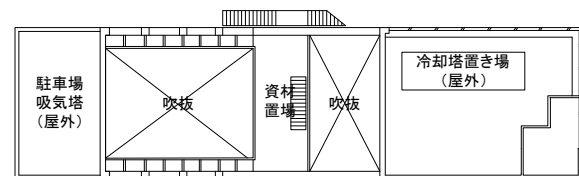


松涛庵

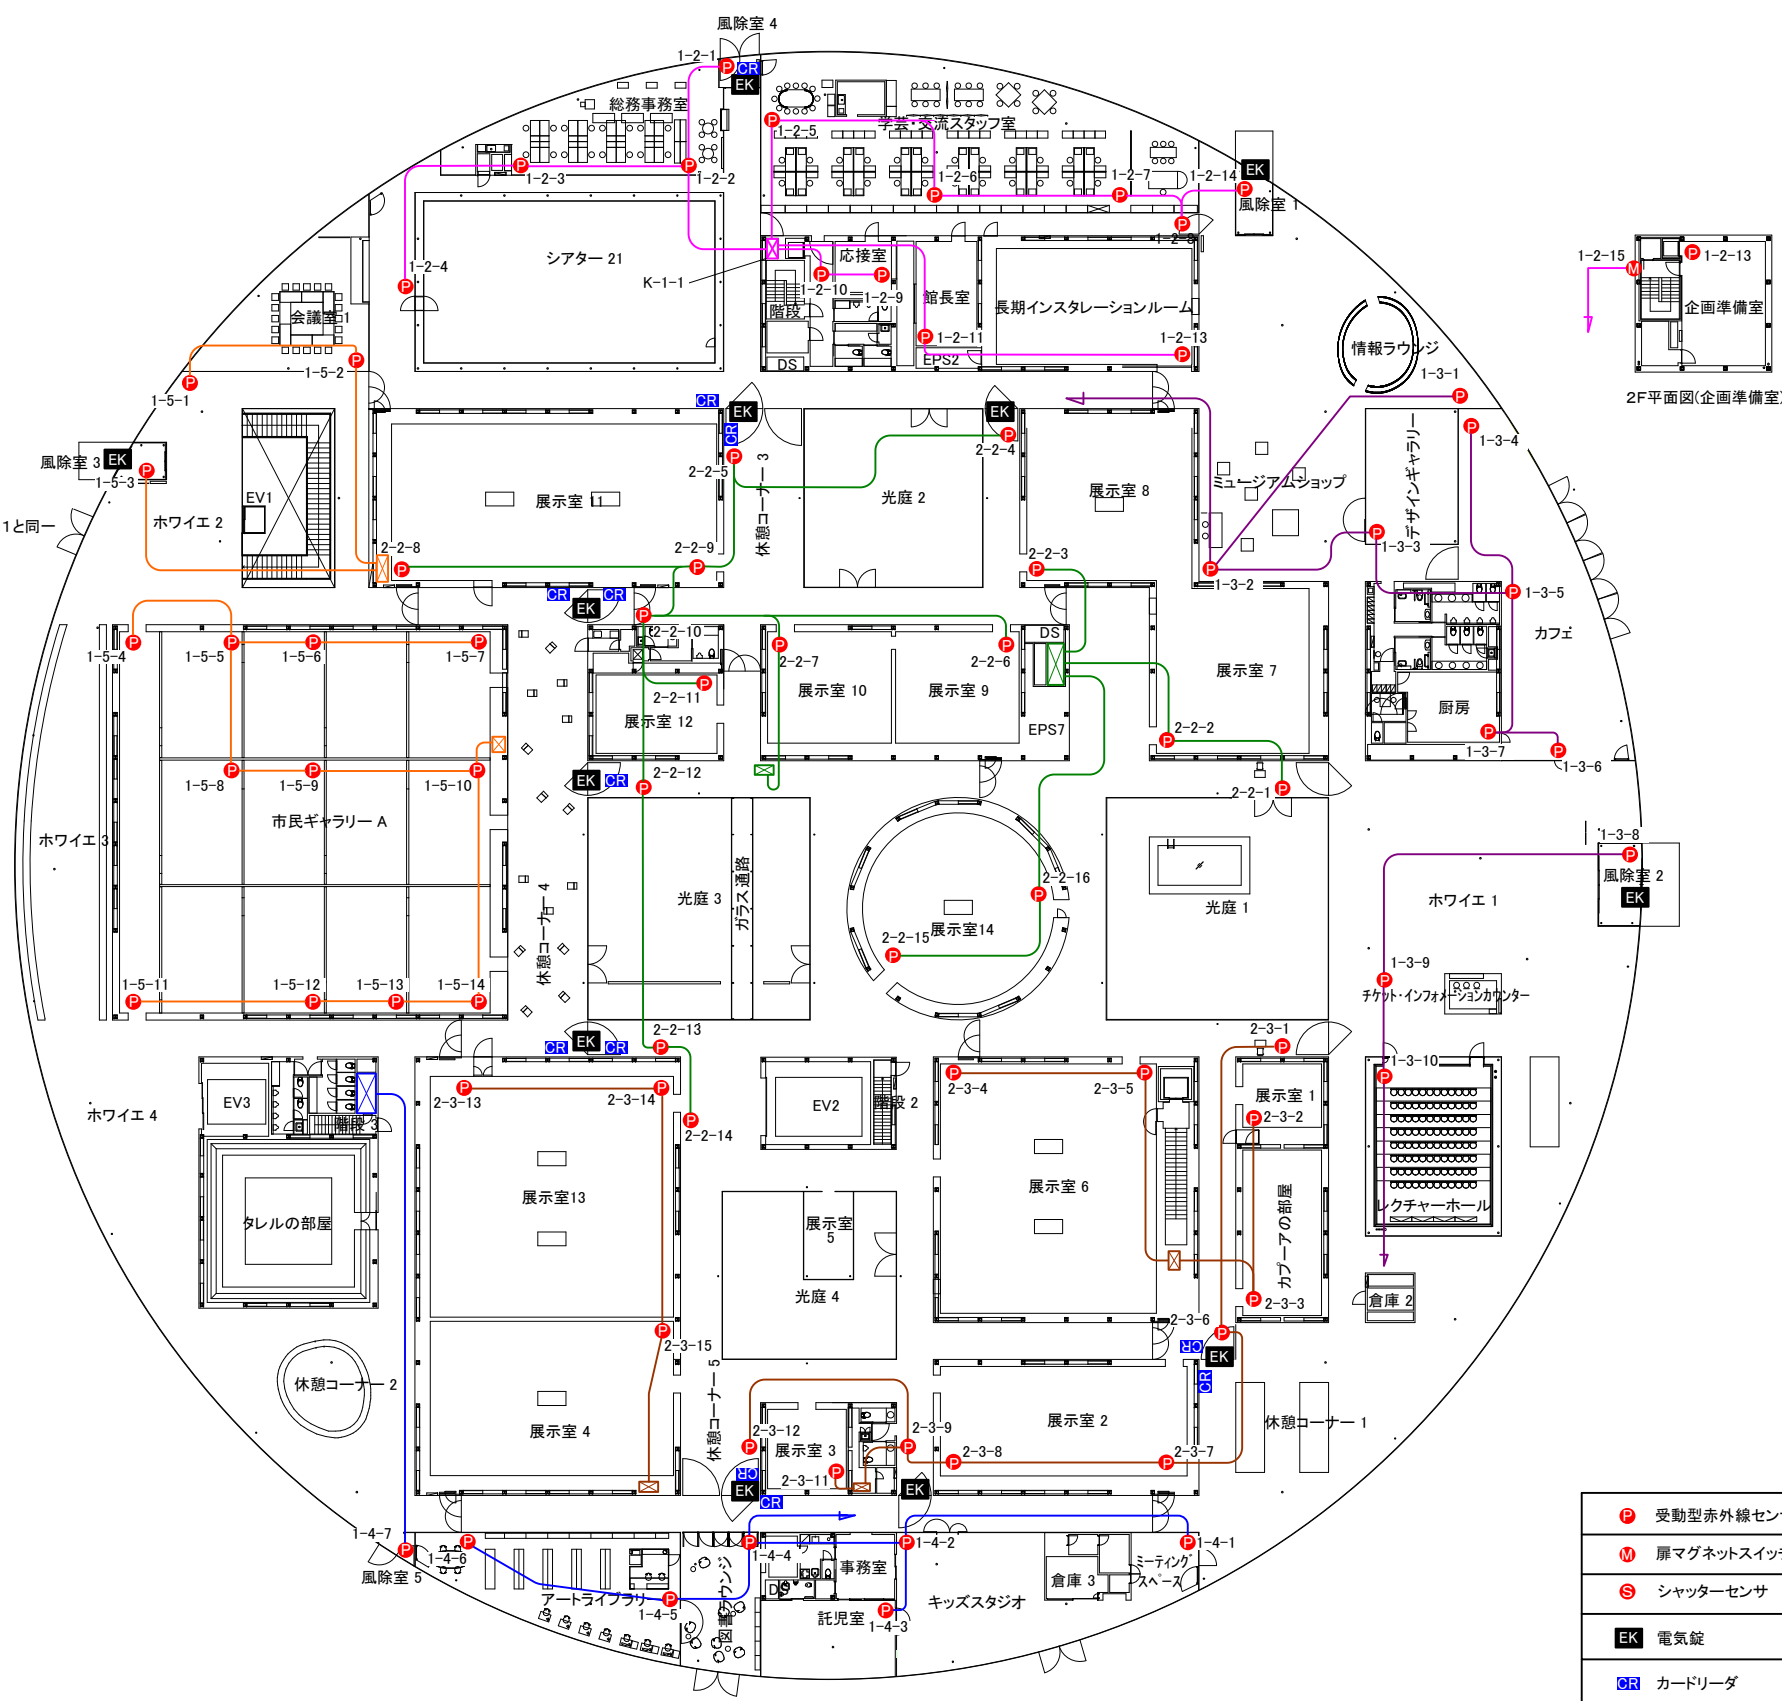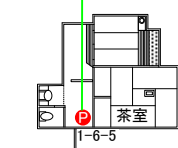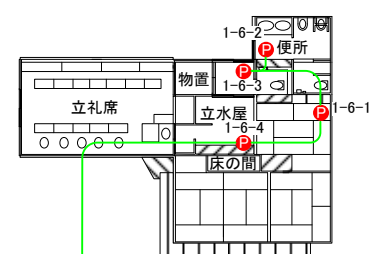

●	受動型赤外線センサ
M	扉マグネットスイッチ
S	シャッターセンサ
EK	電気錠
CR	カードリーダー

金沢21世紀美術館
機械警備機器配置図

B1F

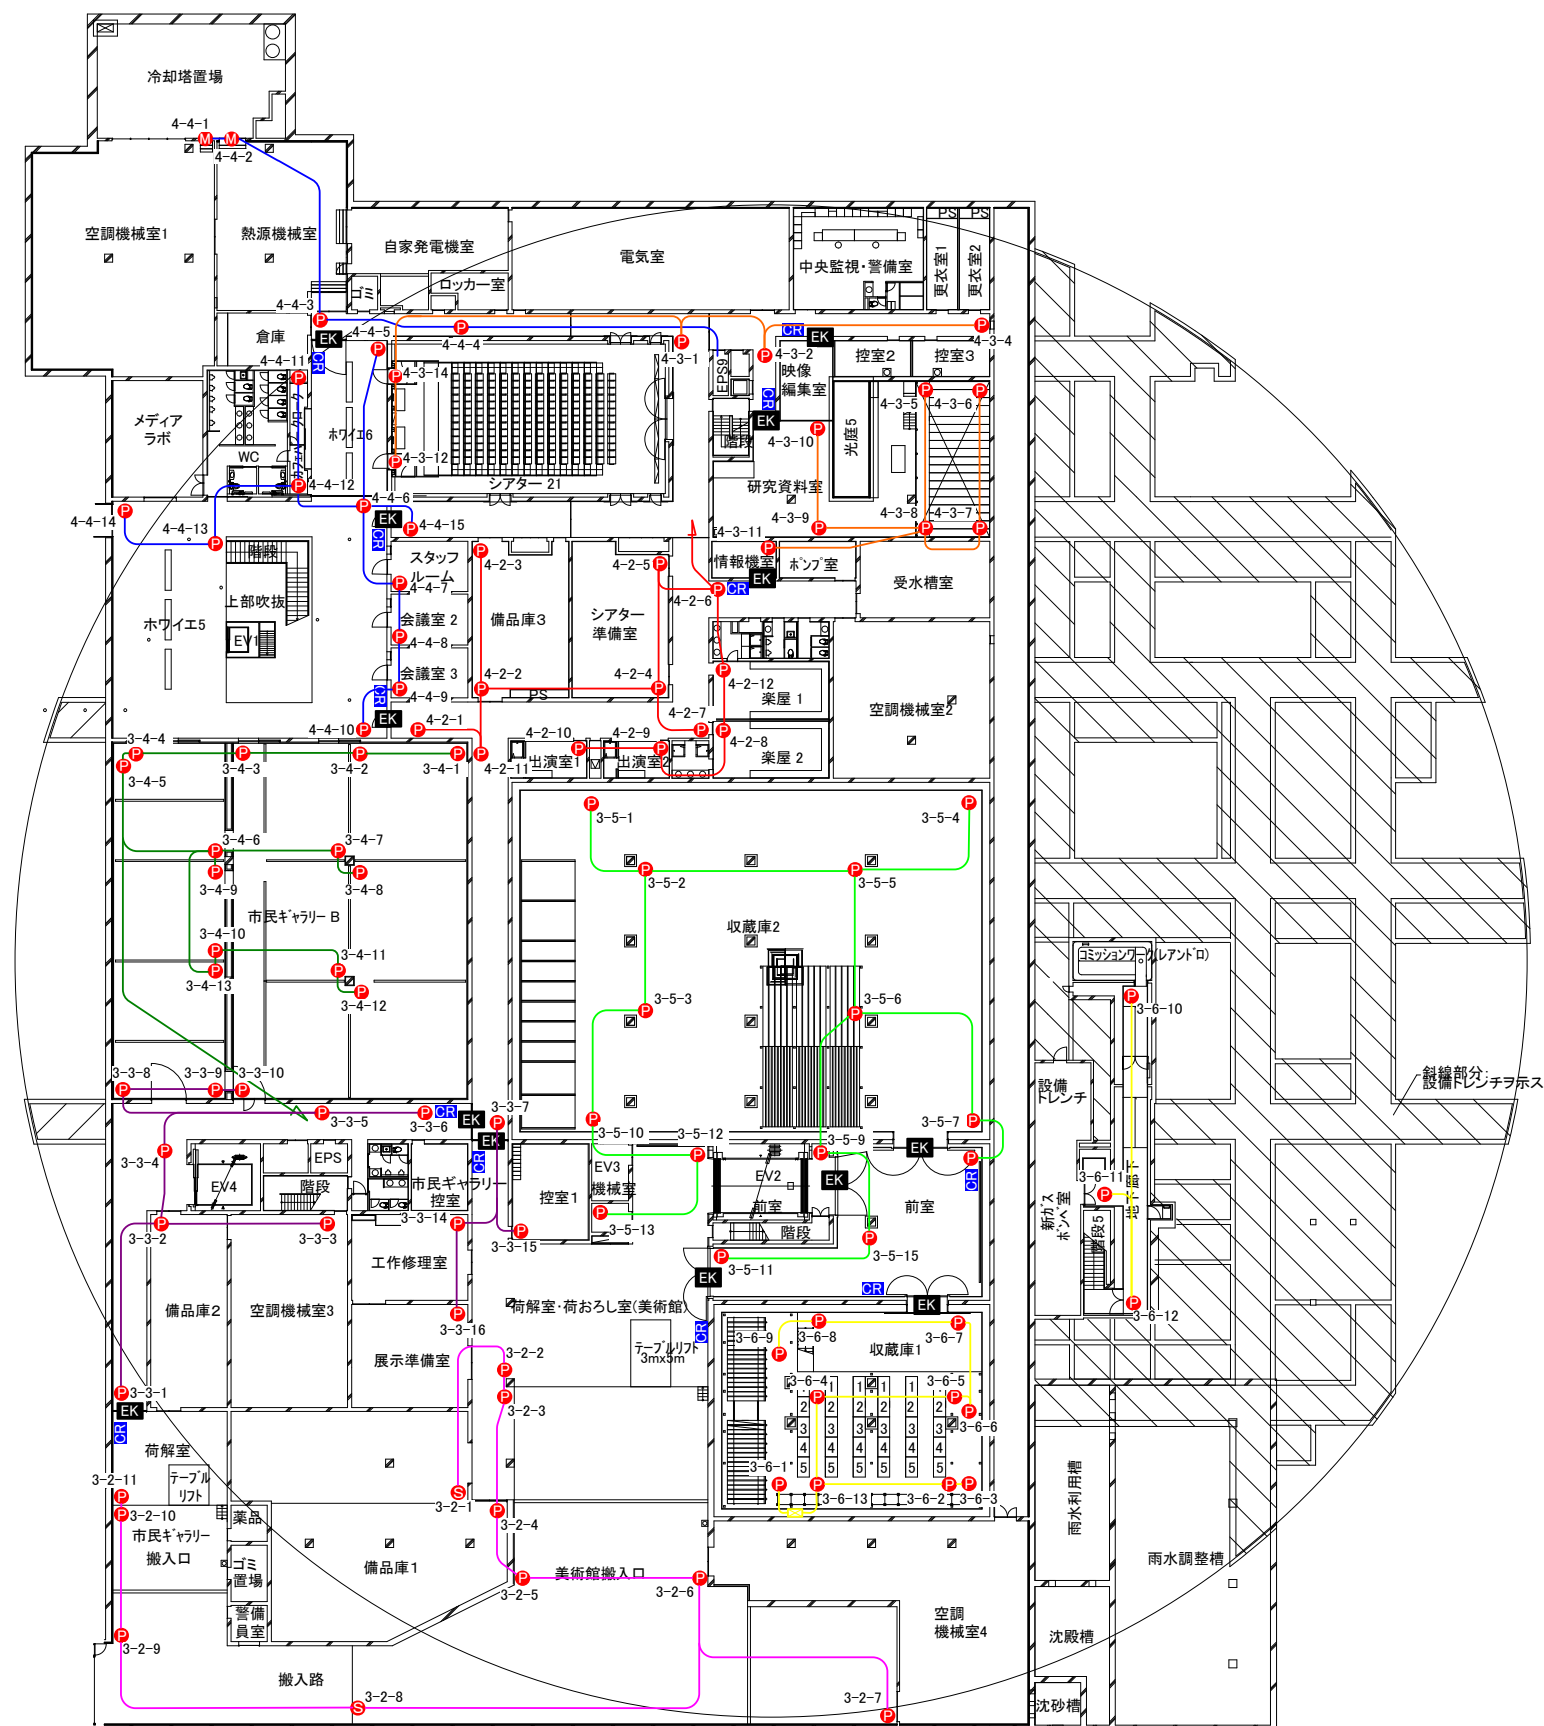

P	受動型赤外線センサ
M	扉マグネットセンサ
S	シャッターセンサ
EK	電気錠
CR	カードリーダー